


Схема планировочной организации участка

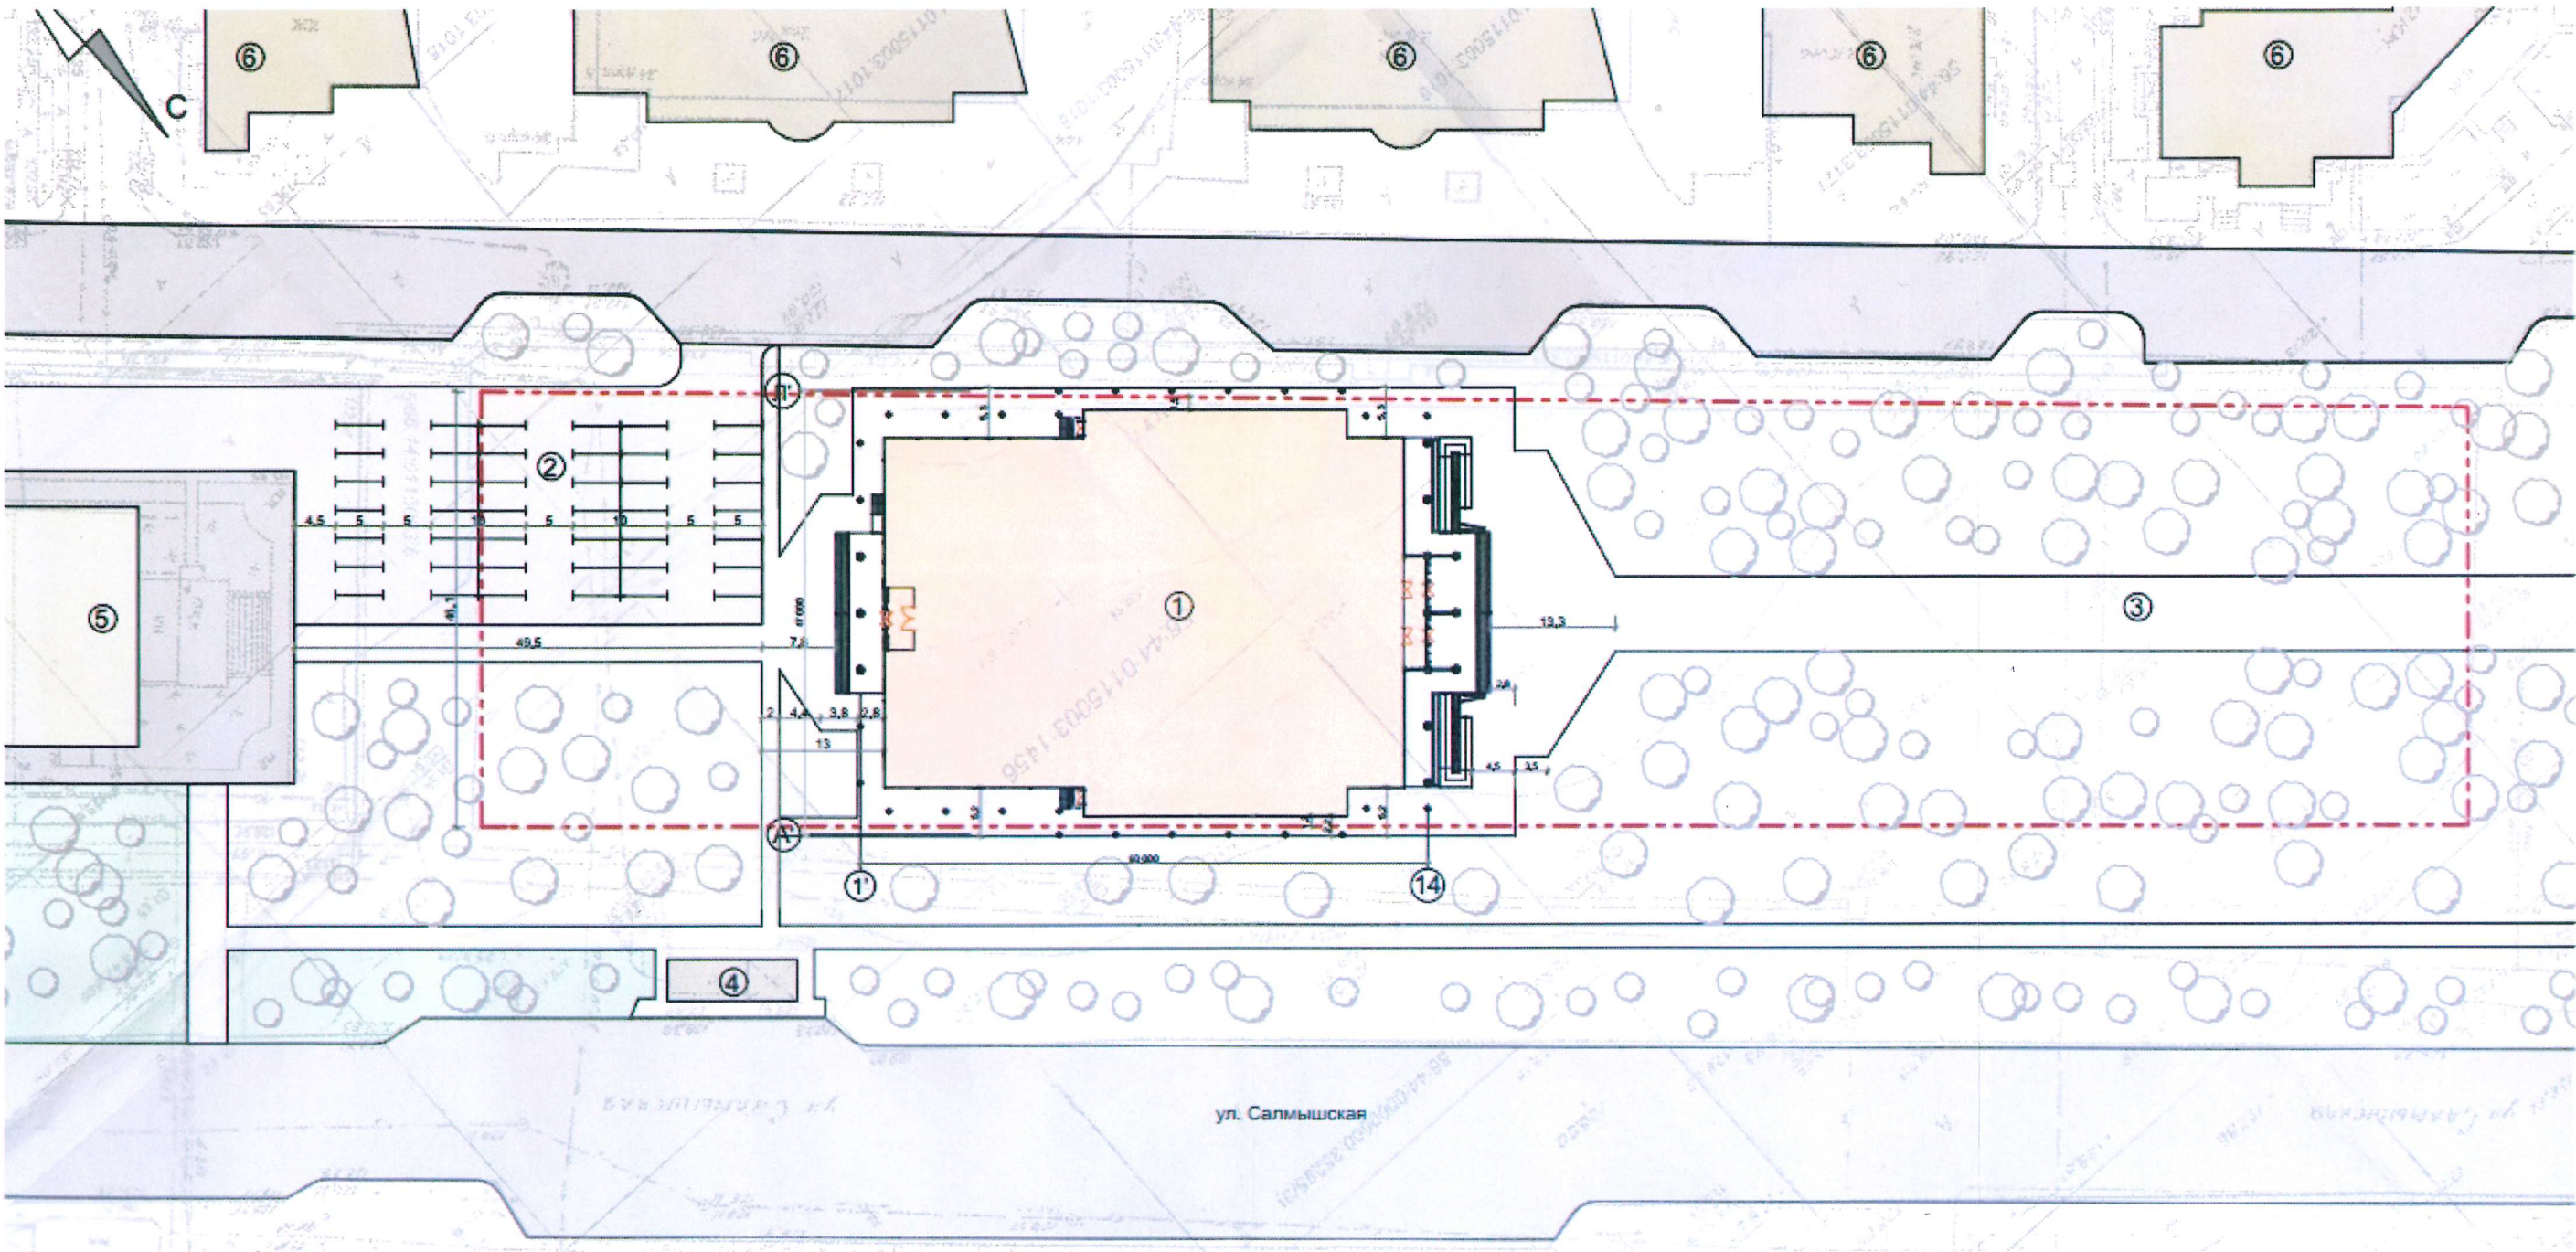

Условные обозначения

Усл. Обозн.	Наименование
	Существующие здания
	Проектируемое здание спортивного комплекса
	Автомобильная дорога
	Пешеходная зона
	Зеленая зона
	Деревья и кустарники
	Граница участка

Экспликация

№	Наименование объекта
1	Проектируемый спортивный комплекс
2	Автостоянка для посетителей
3	Парковая зона
4	Остановочный павильон
5	Боулинг-центр "Рина"
6	Существующее жилое здание

Согласовано:

Имя, И. подп. Подпись и дата Взам. инв. N