



Инв. № подл.	Подп. и дата	Взам. инв. №	Инв. № дубл.	Подп. и дата	Справ. №	Перв. примен.

План закрытого склада для хранения соли.

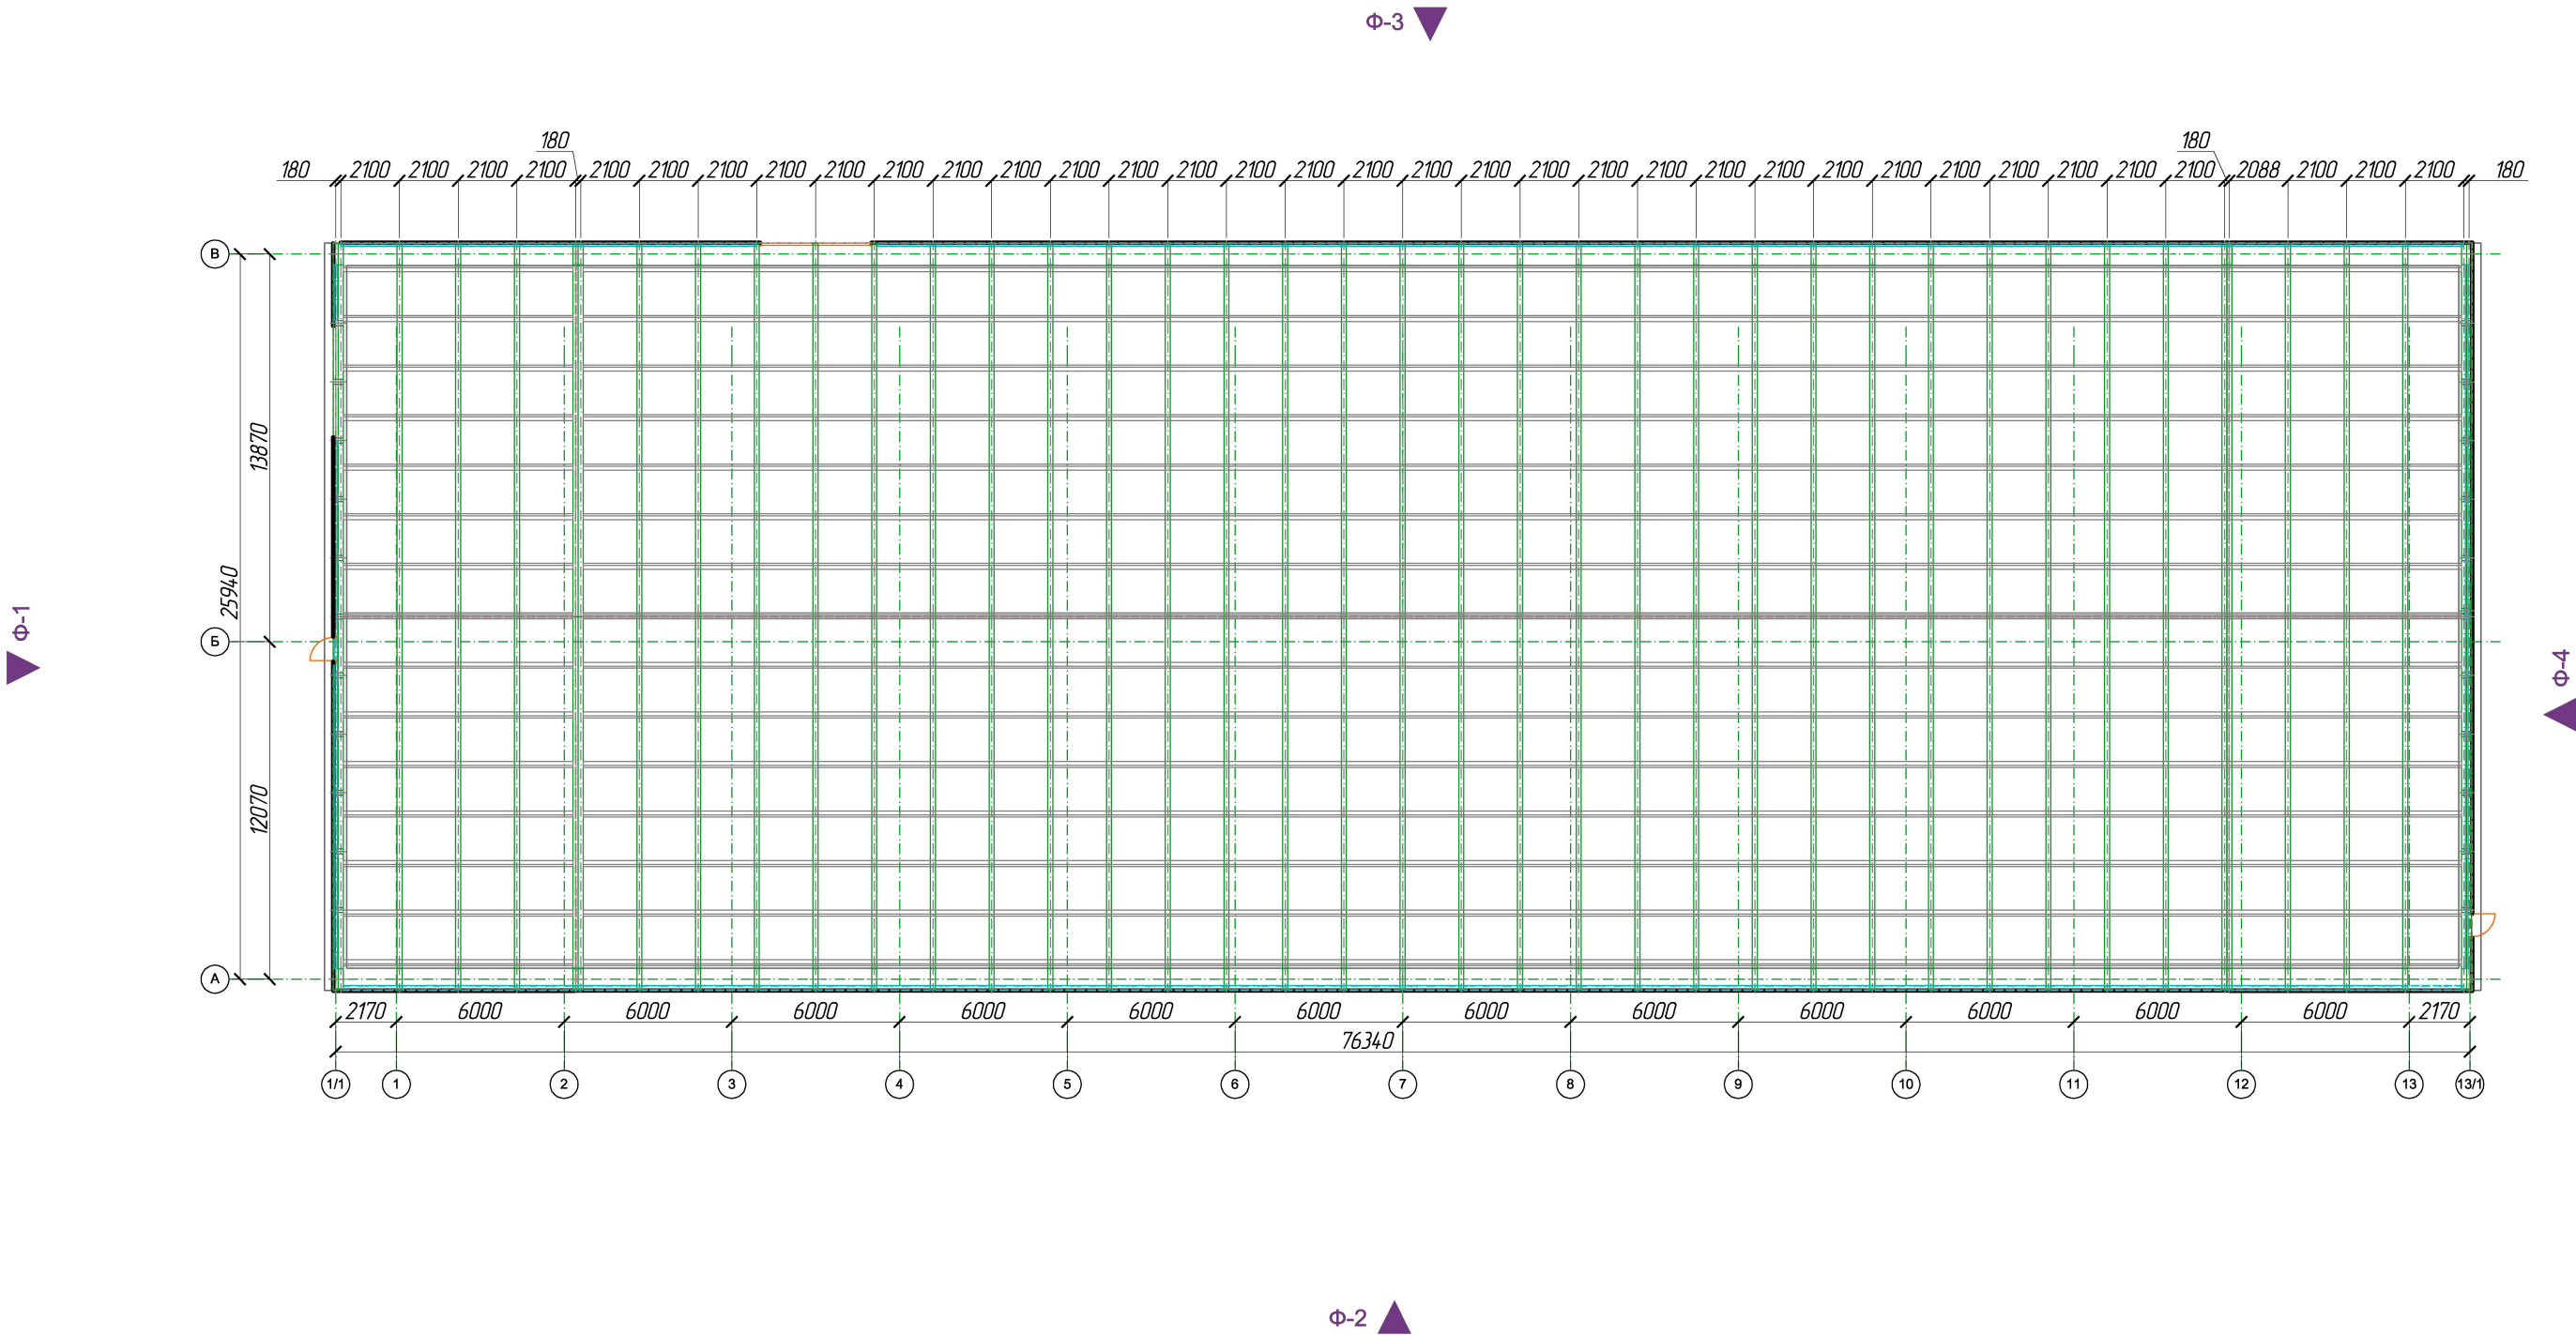


Изм.	Кол.уч.	Лист	№ док.	Подпись	Дата	План закрытого склада для хранения соли.	Лист 1
------	---------	------	--------	---------	------	--	-----------

Инв. № подл.	Подп. и дата	Взам. инв. №	Инв. № дубл.	Подп. и дата	Спраб. №	Перв. примен.

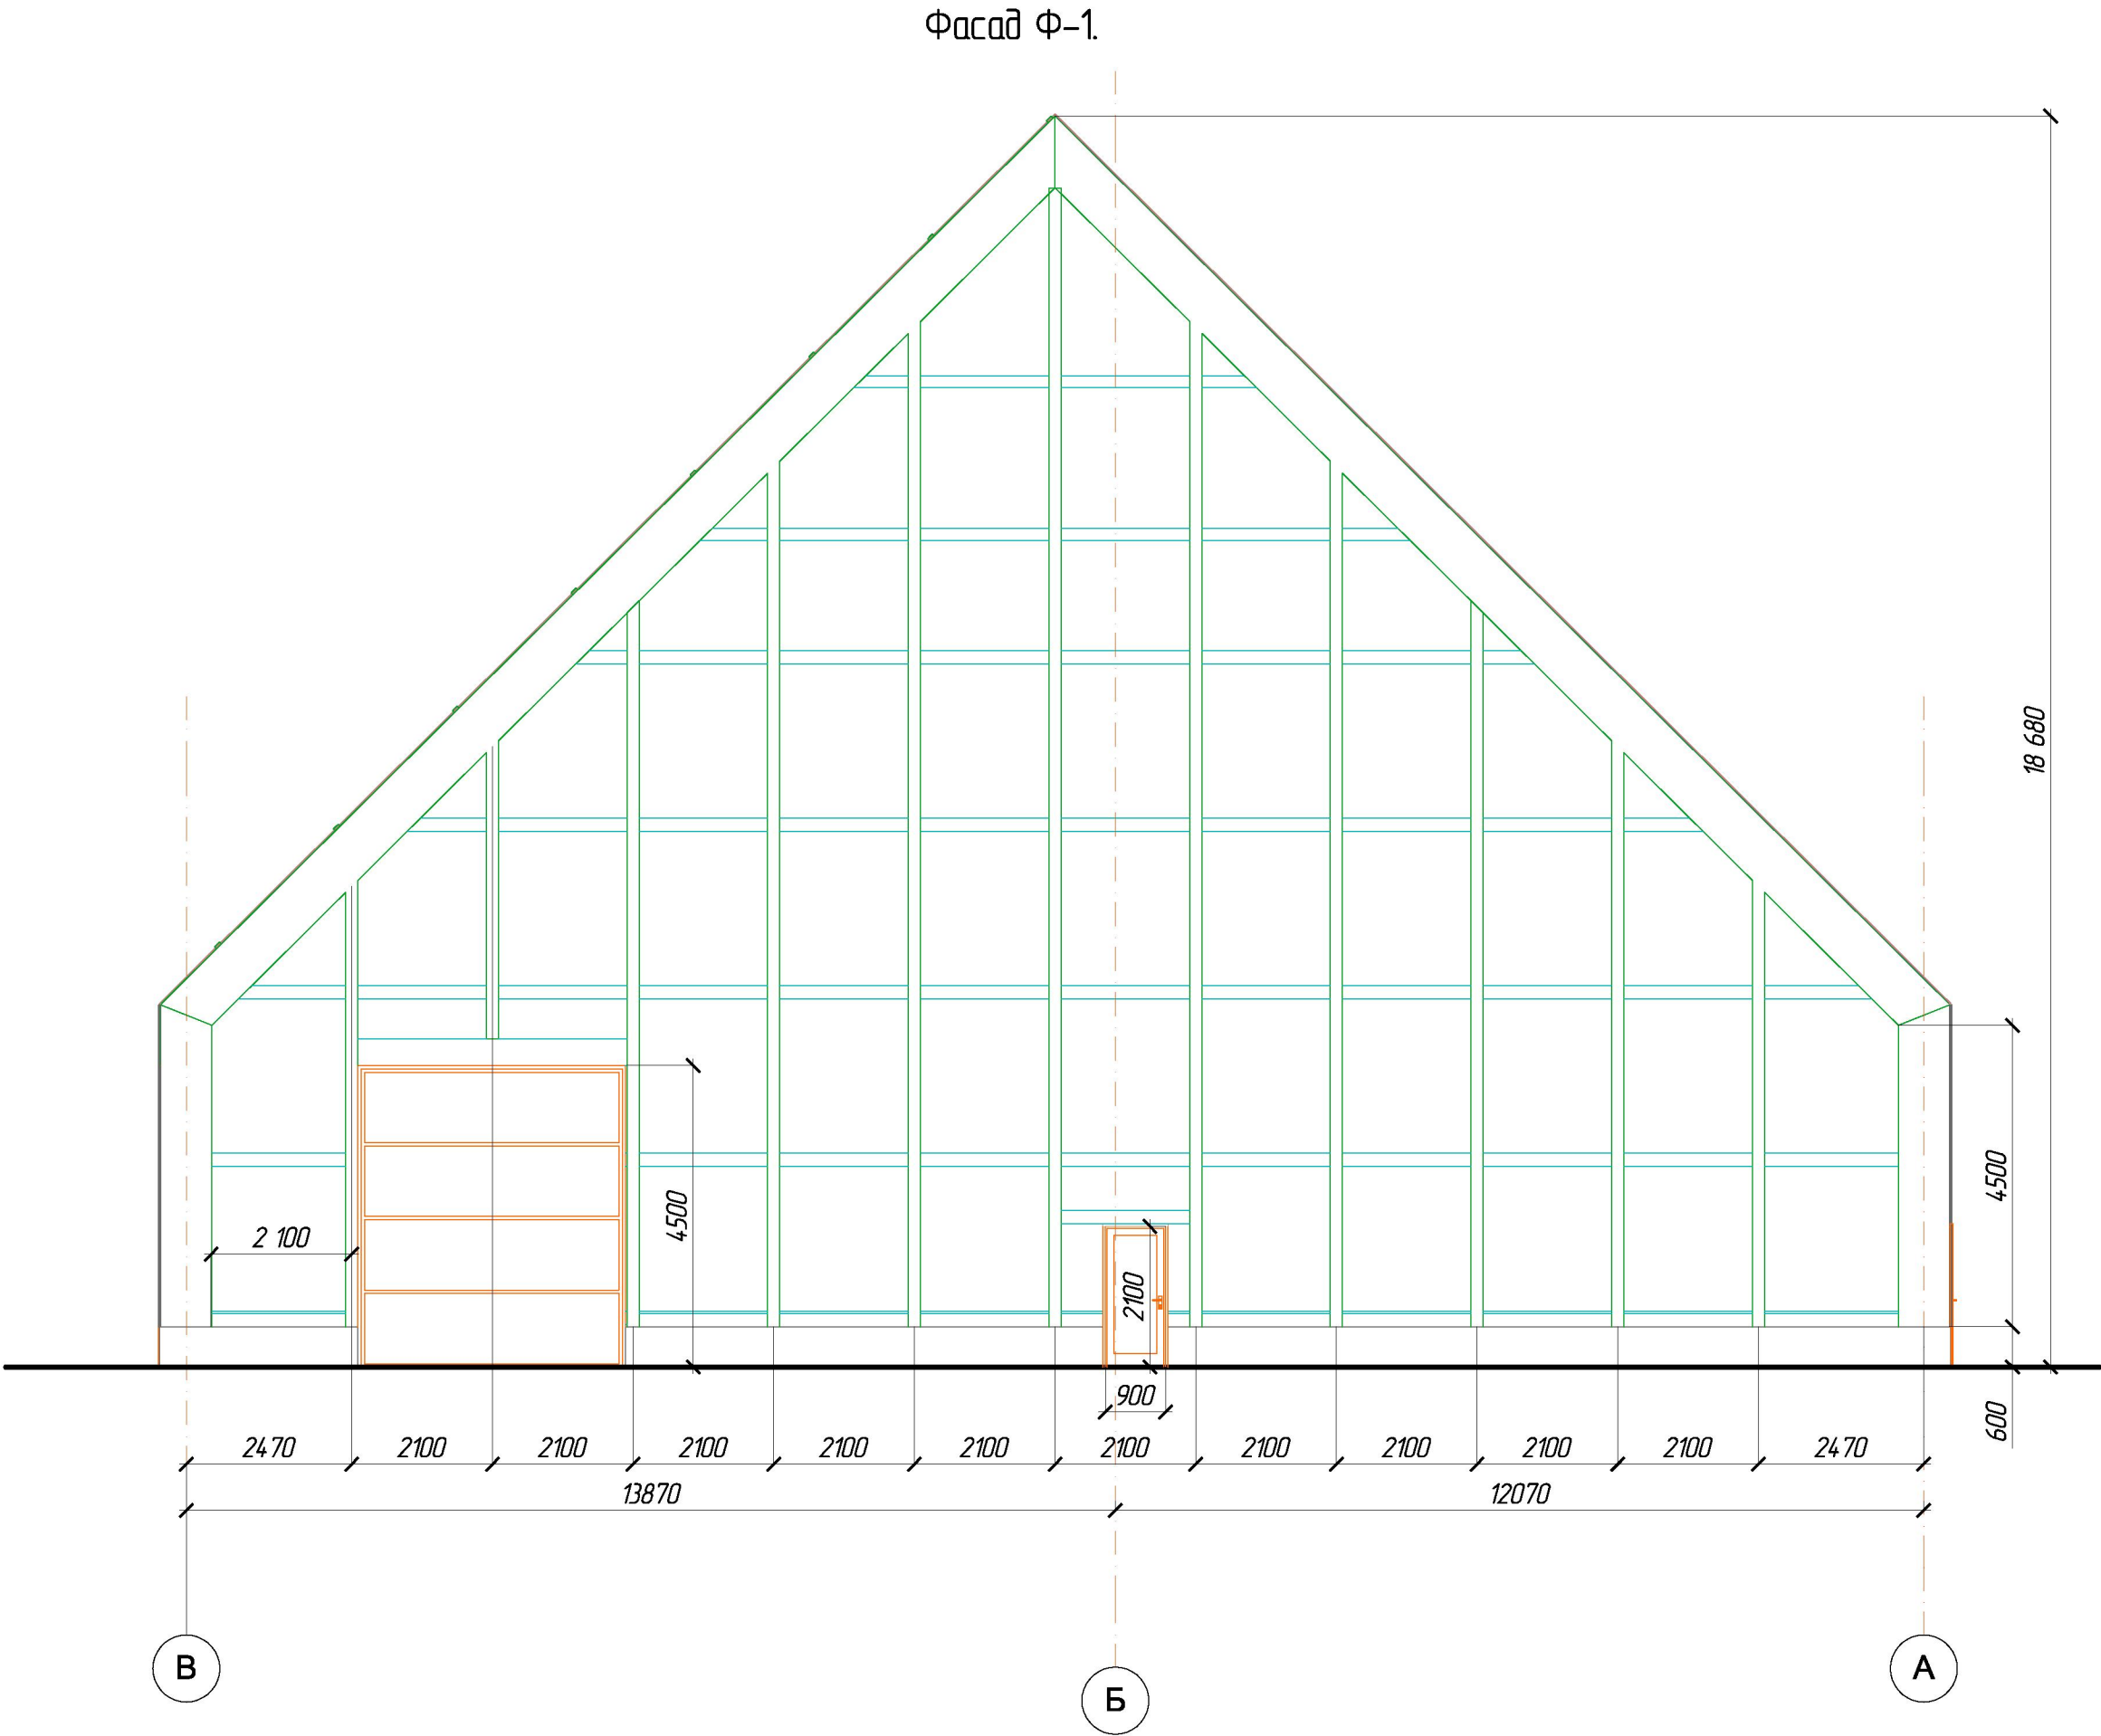

Изм.	Кол.уч.	Лист	№ док.	Подпись	Дата	Фасад Ф-1.	Лист
							2


Фасад Ф-2.

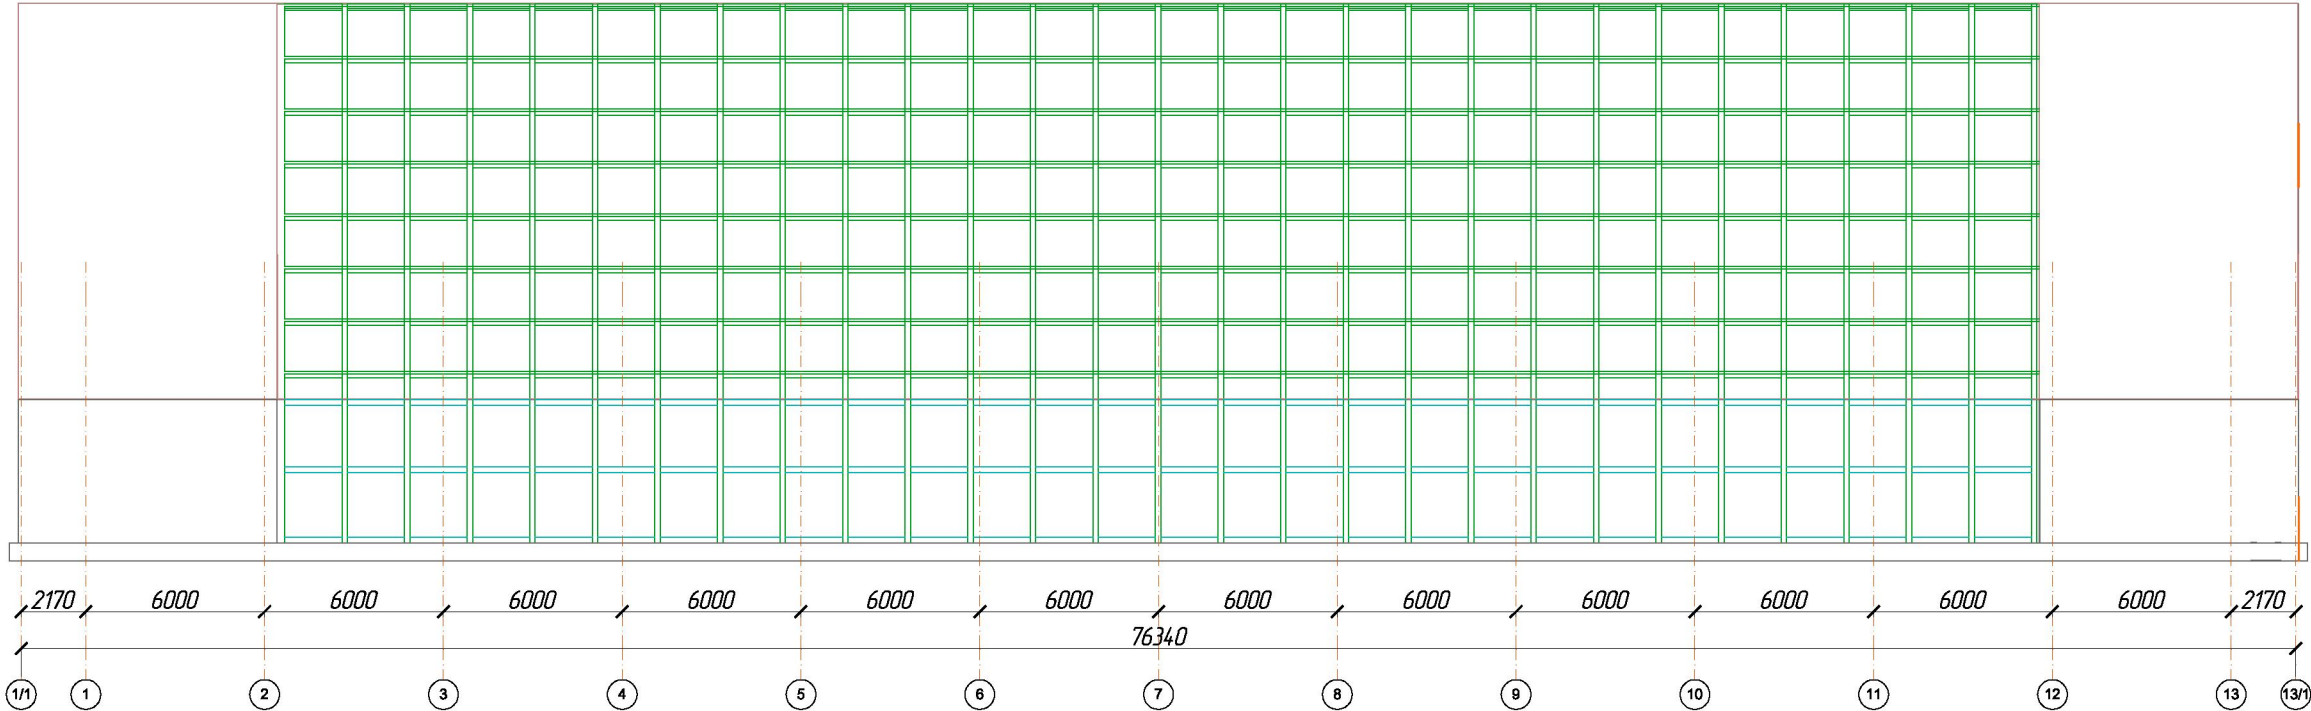

Перв. примен.	Справ. №


Инв. № подл.	Подп. и дата	Взам. инв. №	Инв. № дубл.	Подп. и дата

Фасад Ф-3.

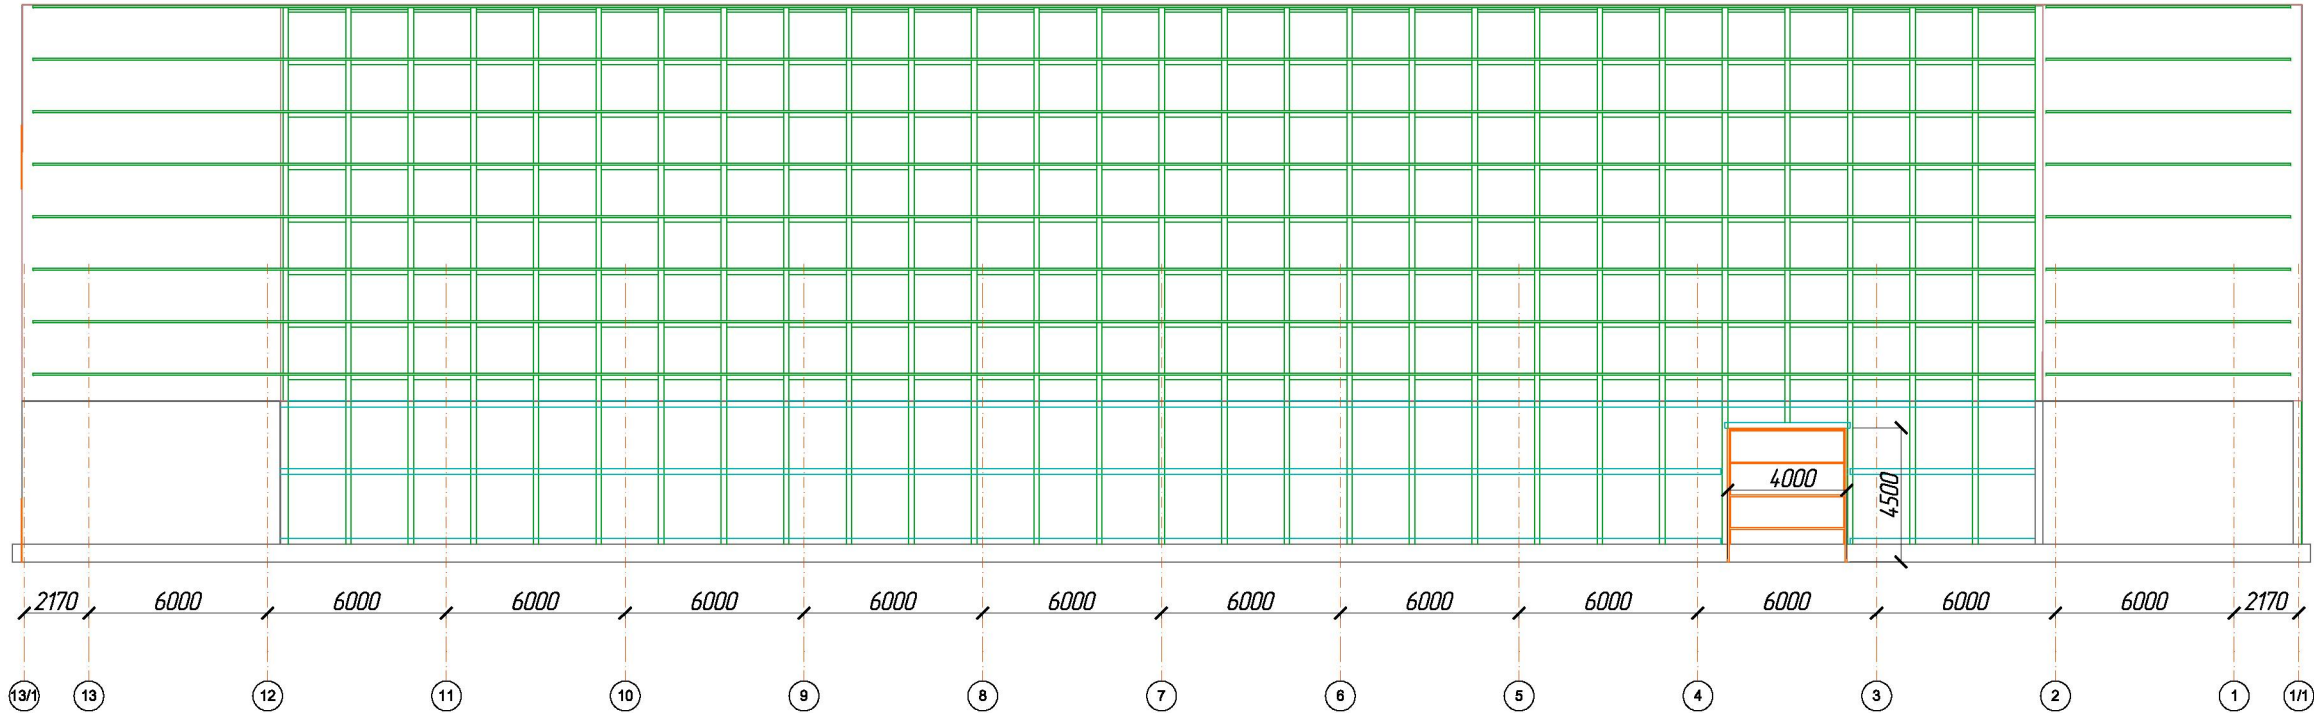

Изм.	Кол.уч.	Лист	№ док.	Подпись	Дата	Фасад Ф-3.	Лист
							4

Инв. № подл.	Подп. и дата	Взам. инв. №	Инв. № дубл.	Подп. и дата	Спраб. №	Перв. примен.

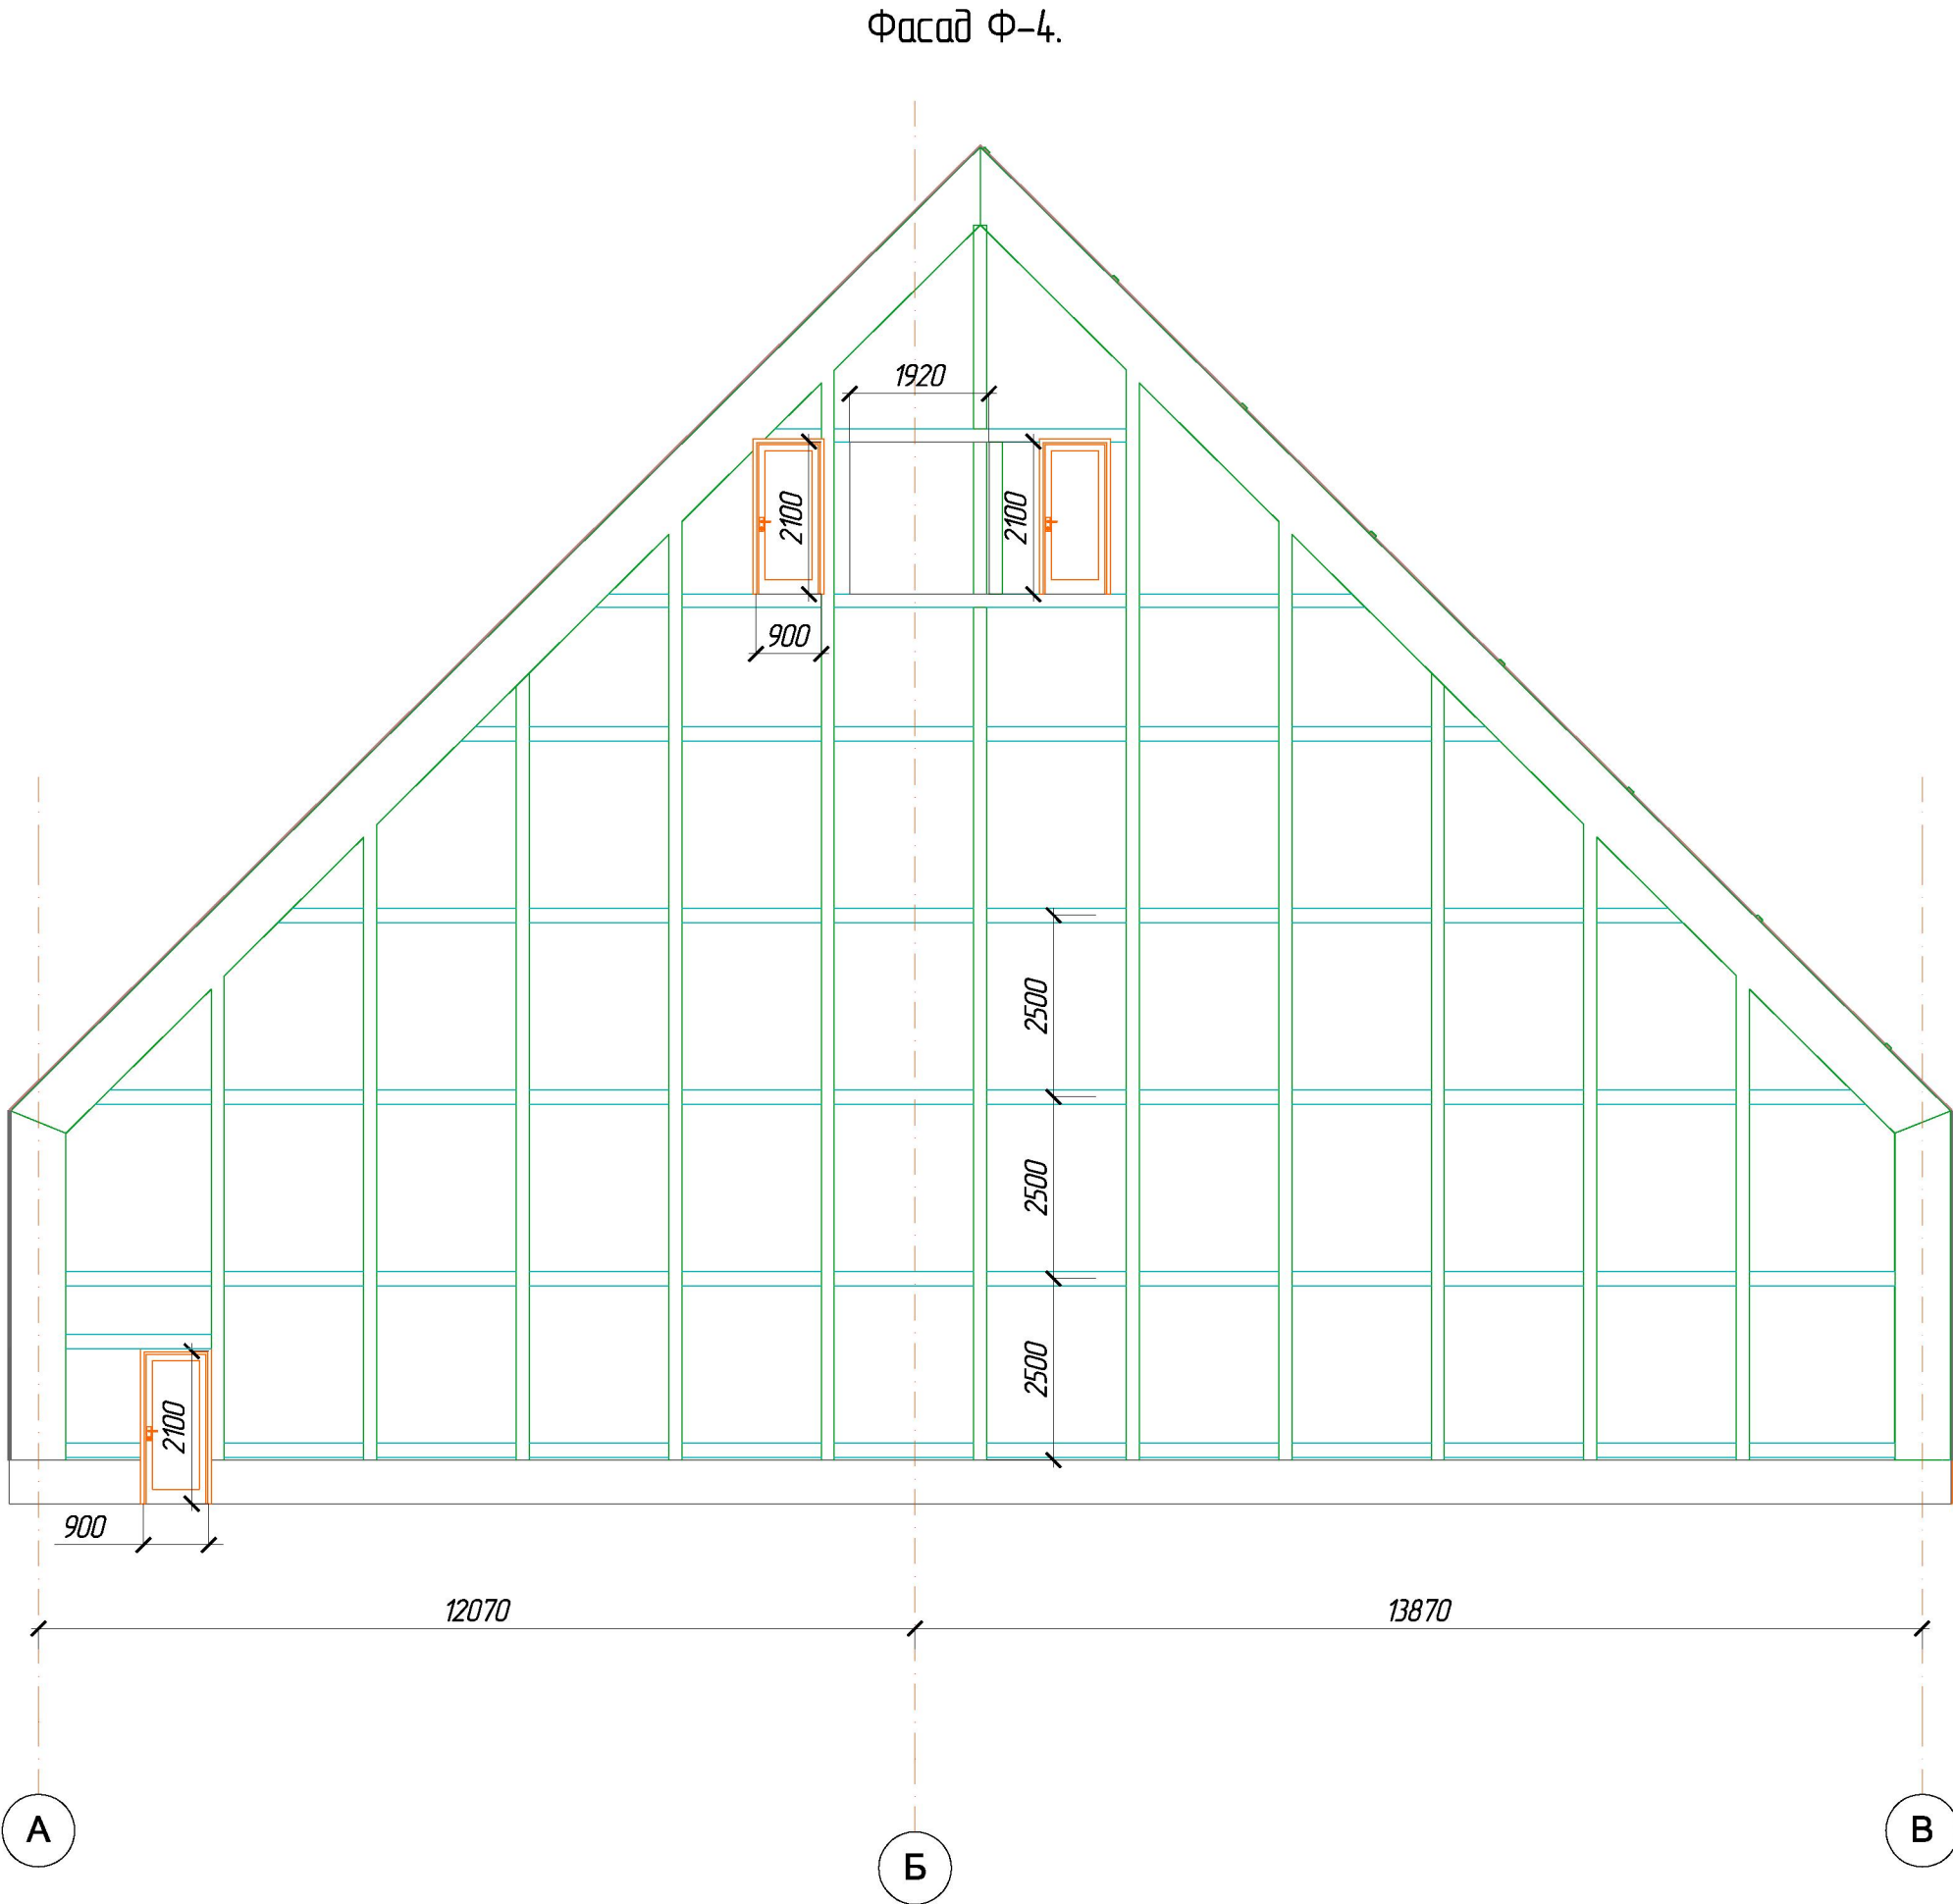

Изм.	Кол.уч.	Лист	№ док.	Подпись	Дата	Фасад Ф-4.	Лист
							5

Схема расположения закрытого склада хранения соли и навеса бункера для выгрузки вагонов.

Перв. примен.

Справ. №


Подп. и дата

Инв. № дубл.

Взам. инв. №

Подп. и дата

Инв. № подл.

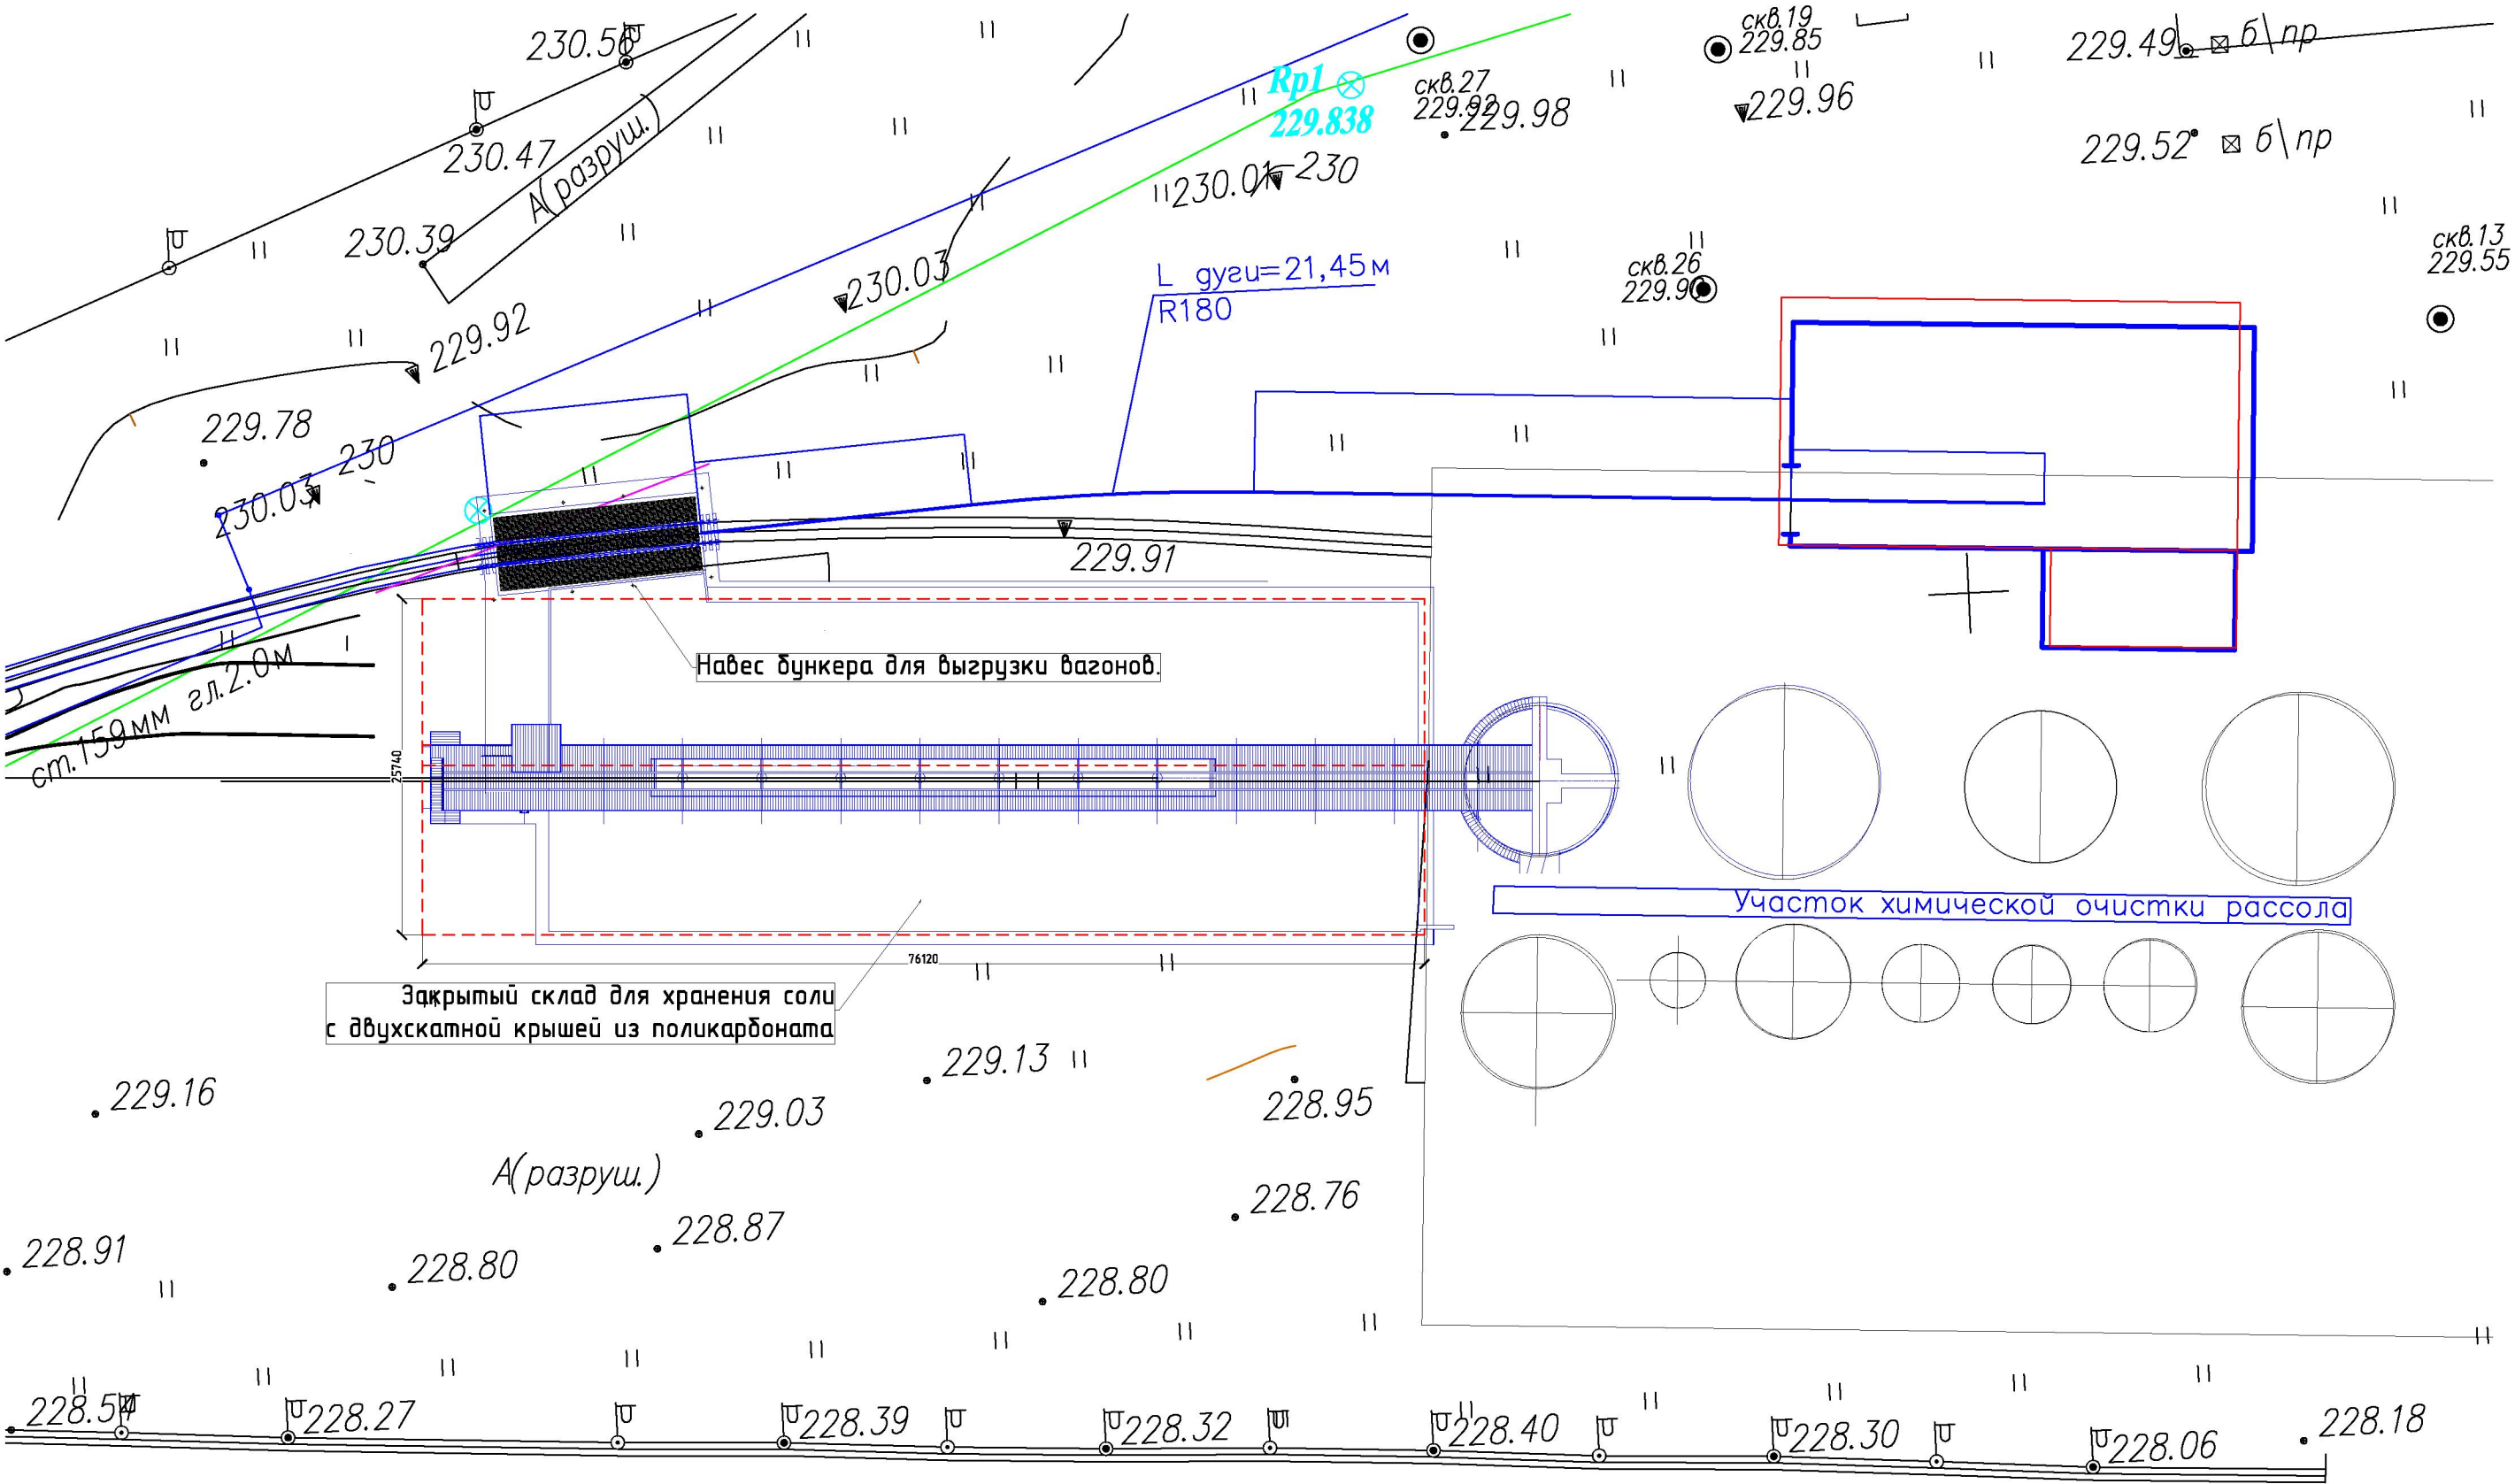

228.36
пож вода недейств.
ст.159м л.2.0м

Изм.	Кол.уч.	Лист	№ док.	Подпись	Дата

Схема расположения закрытого склада хранения соли и навеса бункера для выгрузки вагонов.

Лист
6